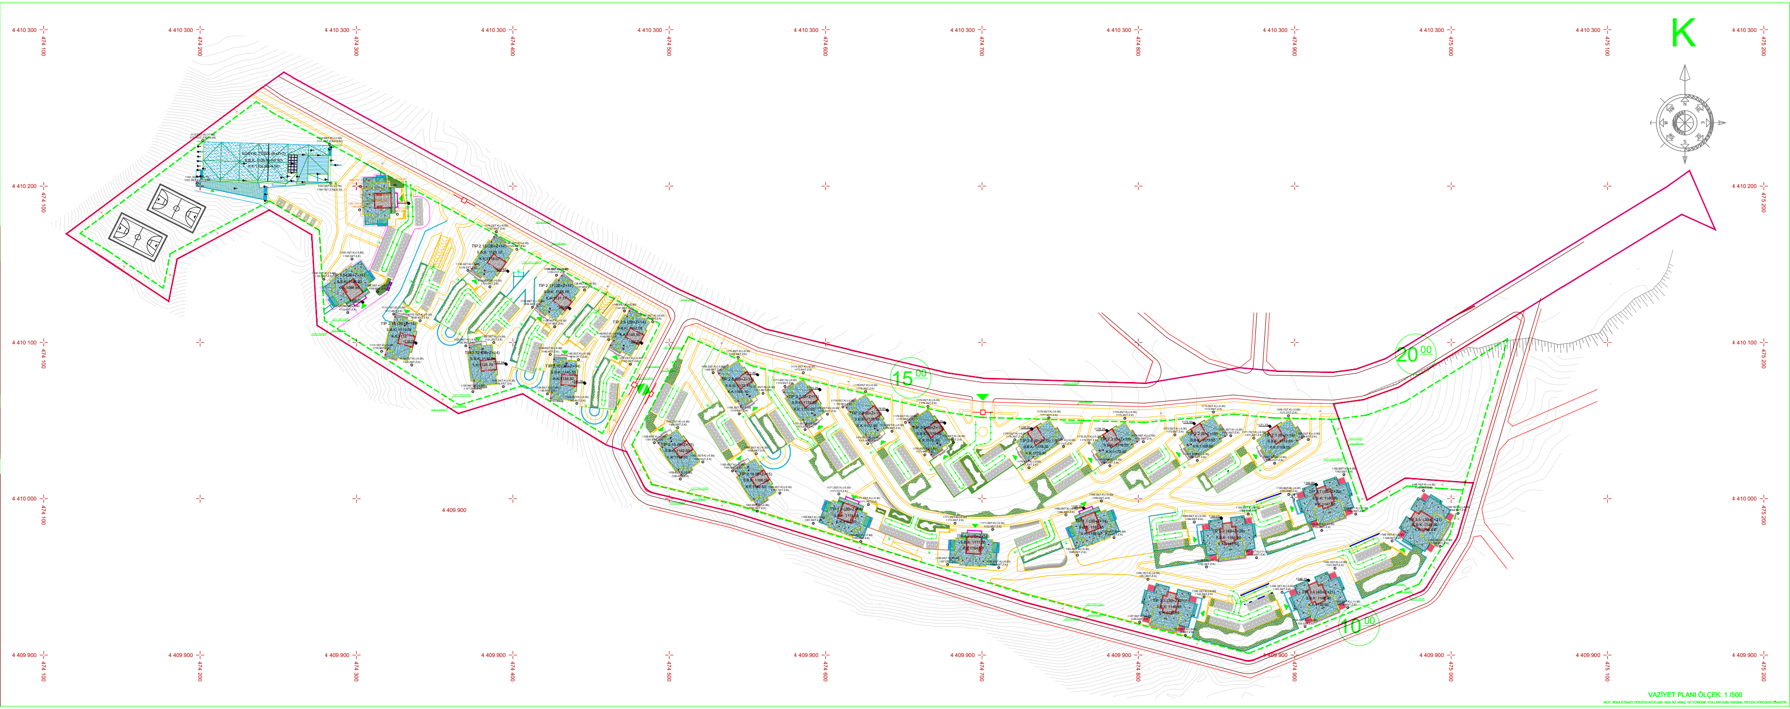
K
4 410 300
4 410 200
4 410 100
4 410 000
4 409 900
474 100
474 200
474 300
474 400
474 500
474 600
474 700
474 800
474 900
475 000
475 100
475 200
15.00
20.00
10.00

VAZİYET PLANI ÖLÇEK: 1 /500

NOT: BİNA ETRAFI TESVİYE KOTLARI, ADA İÇİ ARAÇ VE YÜRÜME YOLLARI İÇİN YAPISAL PEYZAJ PROJESİ ESASTIR.